


CIRCOLATORI NON A BORDO MACCHINE

CIRCOLATORE	PORTATA [l/h]	PREVALENZA [m]
01	4500	7,00
02	4500	7,00
03	4500	7,00
04	4500	7,00
05	4500	7,00

P 40 kW in caldo 52-45°C

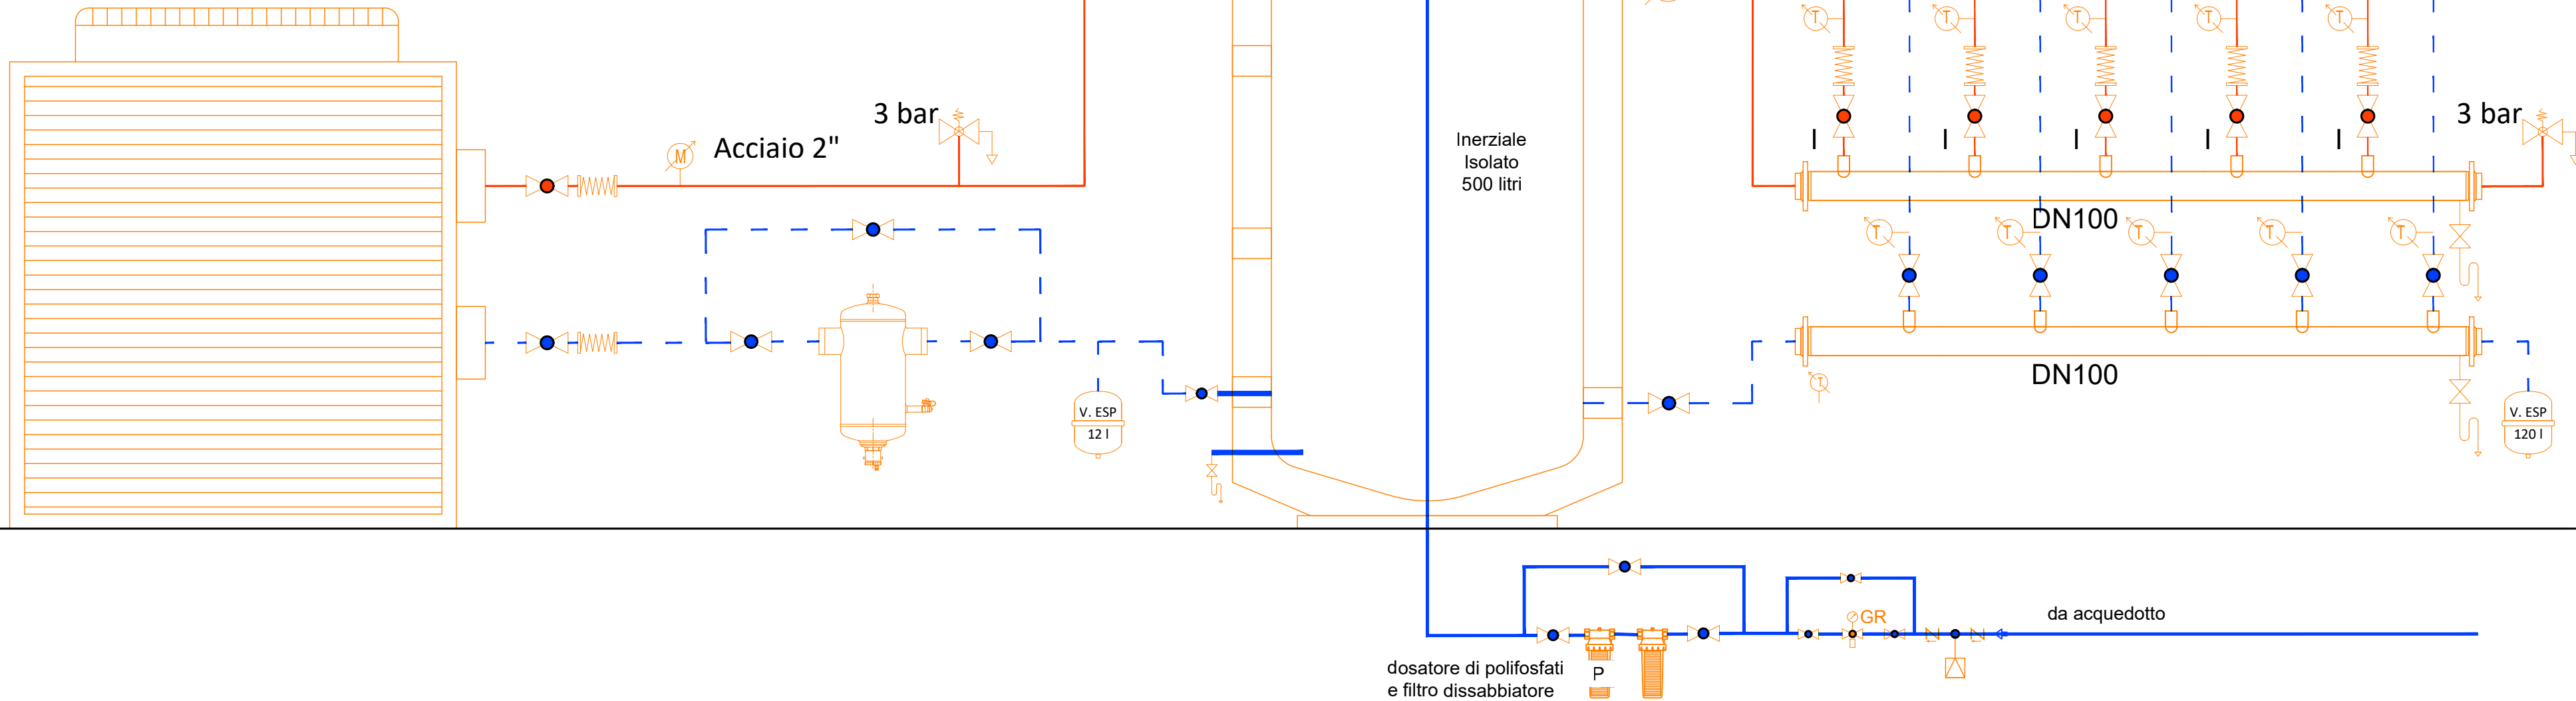

SCHEMA DI CENTRALE
Funzionamento invernale

	LEGENDA
	Tubazioni di mandata e ritorno riscaldamento, in acciaio nero, coibentazione secondo DPR 412/93.
	Strumenti di misura con quadrante bimetallico: "T": termometro; "M": manometro.
	Valvola di scarico impianto
	Giunto antivibrante per gas
	Valvola di intercettazione a sfera
	Valvola tre vie
	Valvola di sicurezza
	Circolatore di nuova istallazione
	Dosatore polifosfati
	Dissabbiatore
	Defangatore
	Vaso d'espansione
	Gruppo di riempimento automatico
	Disconnettore idraulico
	Tronchetto contacalorie

COMMITTENTE:

COMUNE DI FELETTA

OGGETTO:

RIQUALIFICAZIONE EX ASILO CONIUGI FASCIO.
CUP C23G22000010007, CIG 9549885E65

LOCALITÀ DELL'INTERVENTO:

COMUNE DI FELETTA, VIA LUIGI FASCIO, N° 6

FASE PROGETTUALE:

PROGETTO DEFINITIVO

ARCHIVIO:

5822	017	IM	004	DEF	00
------	-----	----	-----	-----	----

TITOLO ELABORATO:

SCHEMA DI CENTRALE

CODICE AREA:

IM

N° ELABORATO:

005

SCALA:

1:50

DATA:

Loranzè, Aprile 2023

CONTROLLO QUALITÀ ELABORATI			REDDATO	VERIFICATO	RIESAMINATO	APPROVATO	REV	DATA	NOTE
CODICE	AMBITO PROGETTUALE	RESPONSABILE D'AREA	RESP. AREA	COORDINATORE	RESP. PROG.				EMISSIONE
ARC	ARCHITETTURA ED EDILIZIA	Arch. A. DEMARIA - Arch. M. DI PERNA	D.G.	A.D.			0	26/04/2023	-
GEO	AMBIENTE E TERRITORIO	Geol. P. CAMBULI	-	-			1	-	-
IDR	IDRAULICA	Ing. M. VERNETTI ROSINA	-	-			2	-	-
IEL	IMPIANTI ELETTRICI E SPECIALI	Ing. G. ZAPPALÀ	-	-			3	-	-
IME	IMPIANTI FLUIDO MECCANICI	Ing. A. BREGOLIN	A.B.	A.B.			4	-	-
SIC	SICUREZZA	Ing. E. MORTELLO	-	-			5	-	-
STR	STRUTTURE E INFRASTRUTTURE	Ing. A. VACCARONE - Geom. F. TONINO	-	-			6	-	-
VVF	PREVENZIONE INCENDI	Ing. G. ZAPPALÀ	-	-			7	-	-
EXT	COLLABORATORI ESTERNI	-	-	-			8	-	-
							9	-	-

PROGETTISTA:

Dott. Ing. Gianluca NOASCONO
N° 8292 Y ALBO INGEGNERI
PROVINCIA DI TORINO

ALTRA FIGURA:

Arch. Alessandro DEMARIA
N°8982 Ordine degli
Architetti di Torino

IL DIRETTORE TECNICO:

Dott. Ing. Gianluca ODETTO

TIMBRO:

ORDINE DEGLI ARCHITETTI
PIANIFICATORI, PAESAGGISTI
E CONSERVATORI DELLA
PROVINCIA DI TORINO
ARCHITETTO
Alessandro Demaria
n. 8982

ISO 9001
CERTIFICATO
117259049

FIDIC

oice
Associazione delle organizzazioni di ingegneria
di architettura e di consulenza tecnico-economica